



MREA. NEGRU-VODĂ - C. LVNG.
- PLAN DE SITUAȚIE -
- 1:1000 -

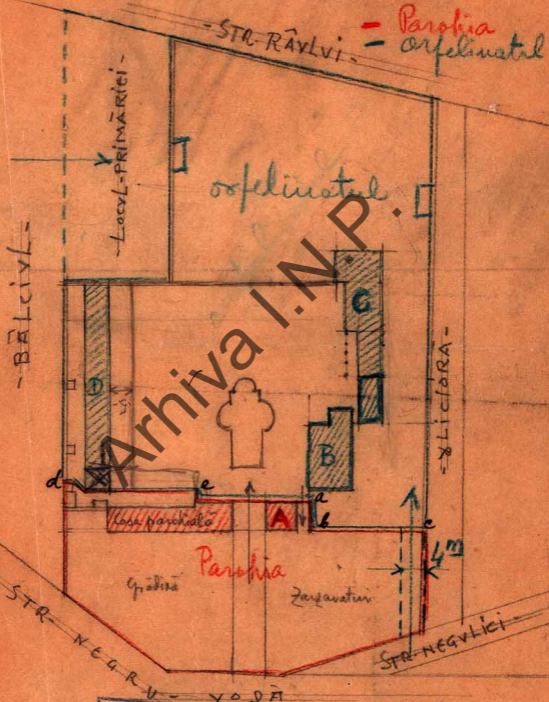

D.M.L.
ARHIVA
MONUMENTE ISTORICE
NR. FILA 89


Mh.
Fond. Traian

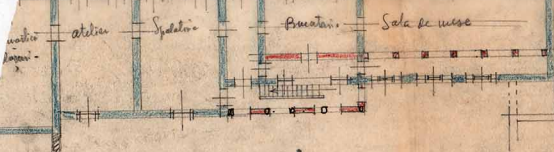

- ORFELINATUL - SOCIETĂȚII -
«CROȚIREA - ORFANILOR - DE - RĂZBOI»
- DIN - JUDEȚUL - MUREȘ -

- STUDIU - DE - AMENAJARE -
- SCALA 1:200 -


M.
Fond. Zăfăreanu

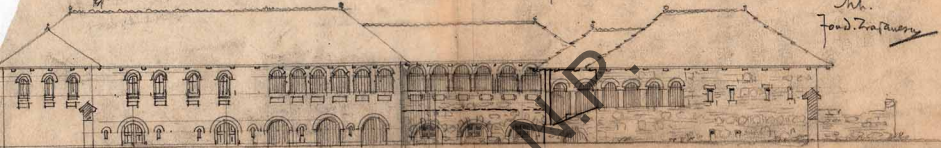

- CLĂDIRI - MAI - NOVI - (AMENAJARE) -

- CHILIU - PRĂȘIT -

- VECHEA - STĂRETIE -

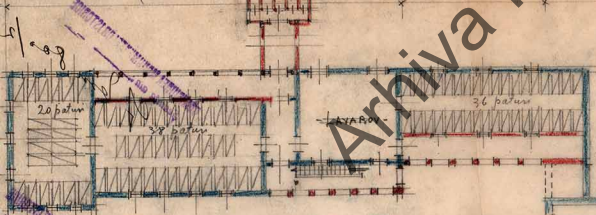

- ETAJUL -

Legend:
- Ziduri existente
- Ziduri noi

ARHIVA
D.M.T.
MUREȘ
Județul Mureș

